


ПЛАН ЭВАКУАЦИИ

ФТС ГУП «ТЭК СПб» г. Санкт-Петербург, Удельный пр., дом 30, лит. А

Первый этаж

Утверждаю
Главный инженер ФТС
Ю.П. Голубев
" " _____ 2019г.

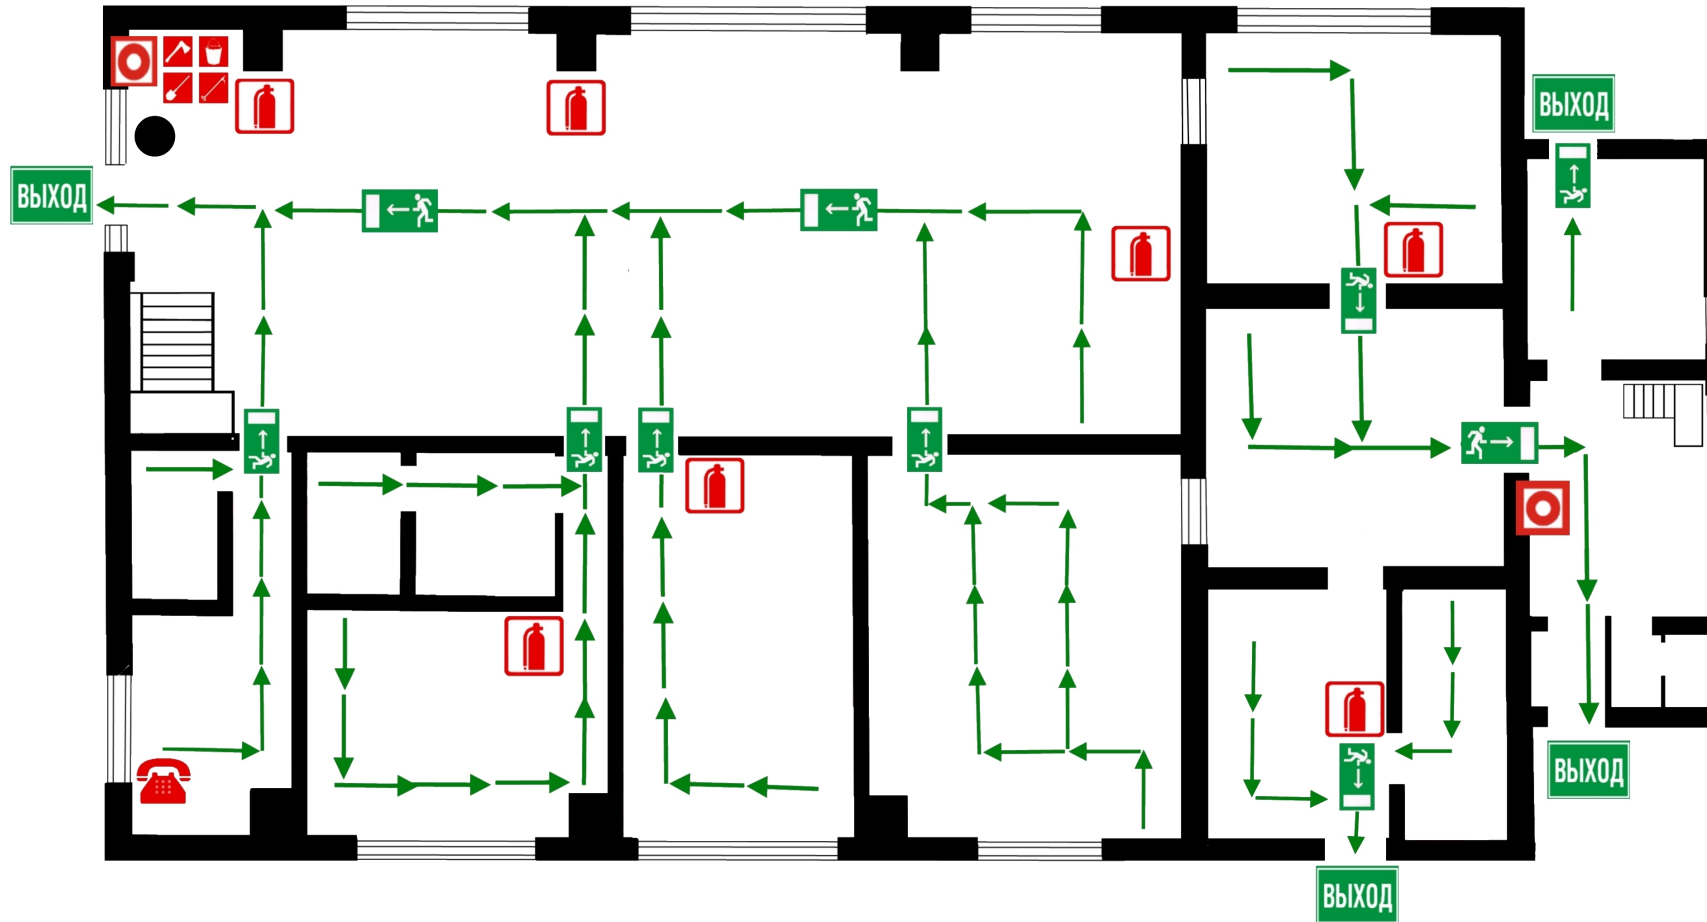

- РУЧНОЙ ПОЖАРНЫЙ ИЗВЕЩАТЕЛЬ
- ОГнетушитель
- ТЕЛЕФОН
- ПОЖАРНЫЙ ЩИТ
- НАПРАВЛЕНЕ ДВИЖЕНИЯ К ЭВАКУАЦИОННОМУ ВЫХОДУ
- ПУТЬ К ОСНОВНОМУ ЭВАКУАЦИОННОМУ ВЫХОДУ
- ВЫ НАХОДИТЕСЬ ЗДЕСЬ

Ответственный
за пожарную безопасность:
А.А. Ковалев
" " _____ 2019г.