


План  
Эвакуации людей при пожаре в административном  
здании по адресу: ул. Братская д. 5

### План 1 этажа

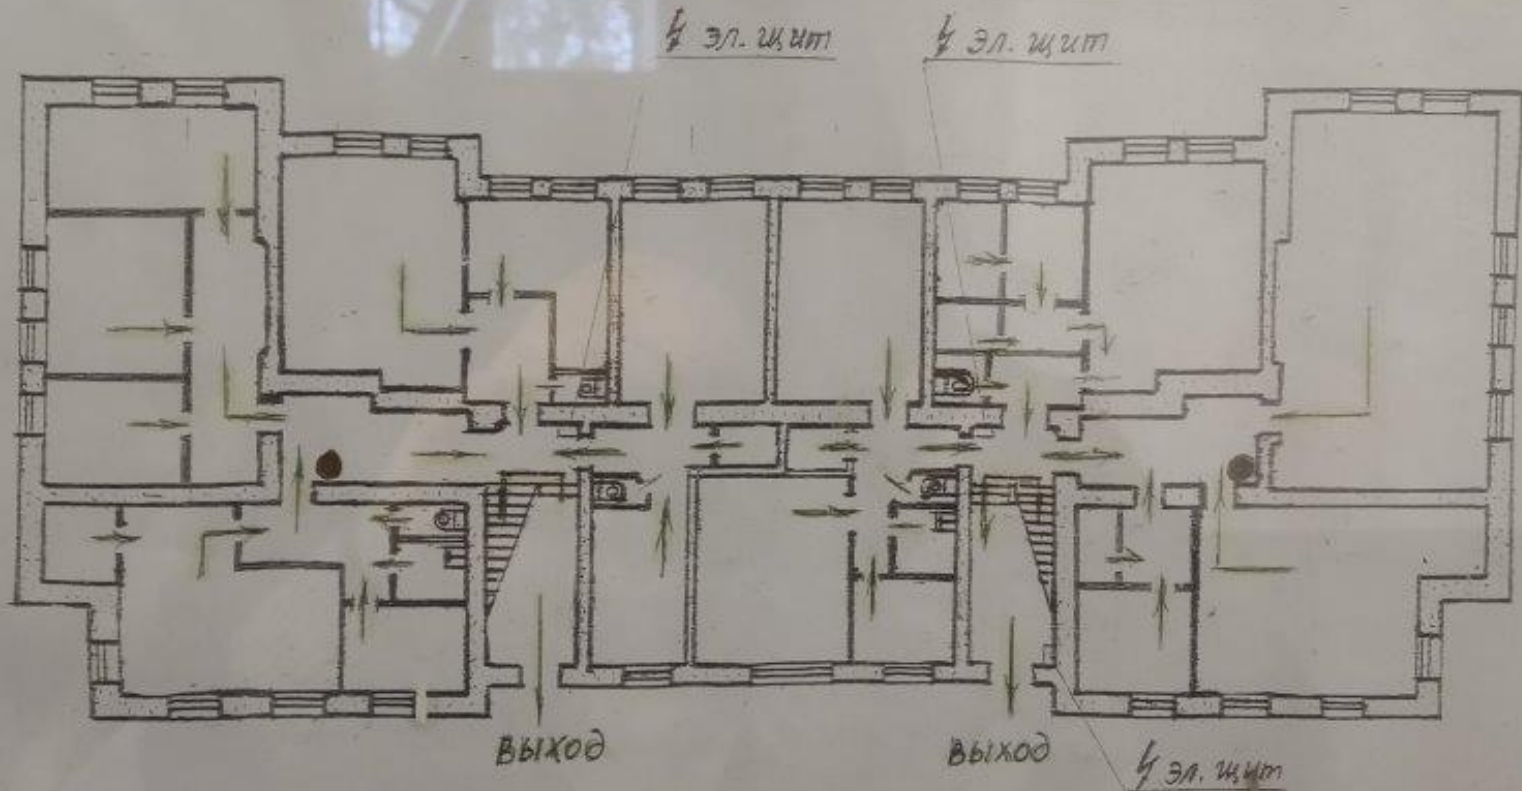

● Место установки огнетушителя

Ответственный за эвакуацию  
людей при пожаре:  
Ногольницкая  
И. А. Ковалев  
1.09.2013  
2019/9/18 09:41