


План  
Эвакуации людей при пожаре в административном  
здании по адресу: ул. Братская д. 5

### План 3 этажа

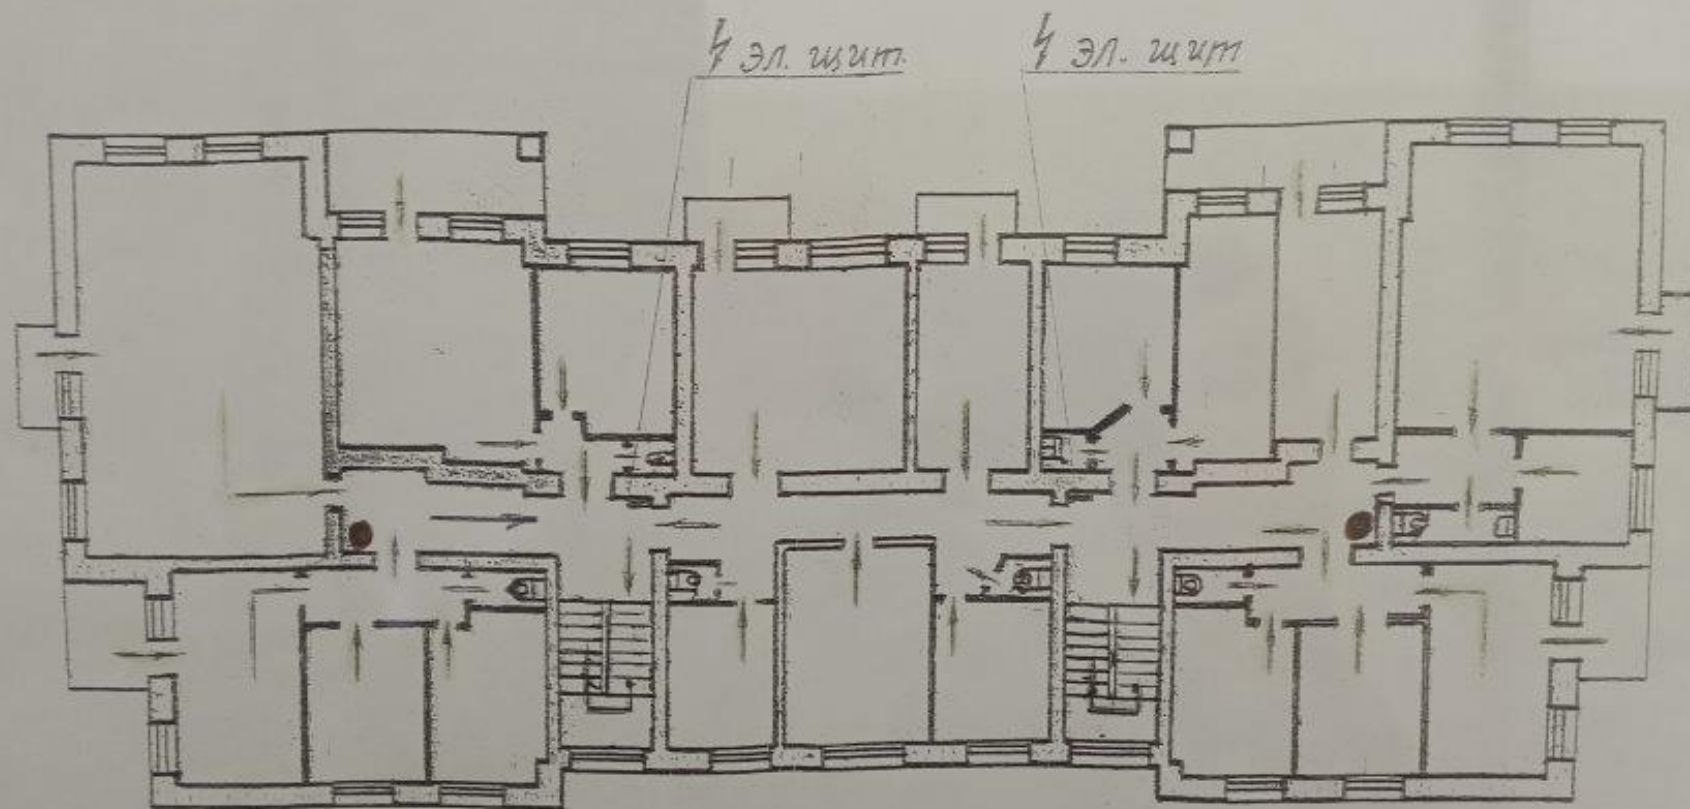

● Место установки огнетушителя

Ответственный за эвакуацию  
людей при пожаре:

*Александр Колмонов Е.А.*

назад 2019/9/18 09:42  
1.08.2013г.