


# ПЛАН ЭВАКУАЦИИ ПРИ ВОЗНИКНОВЕНИИ ПОЖАРА

## 2-го этажа здания РТС по адресу: С-Пб ул. Автобусная д.9

*2 шт*

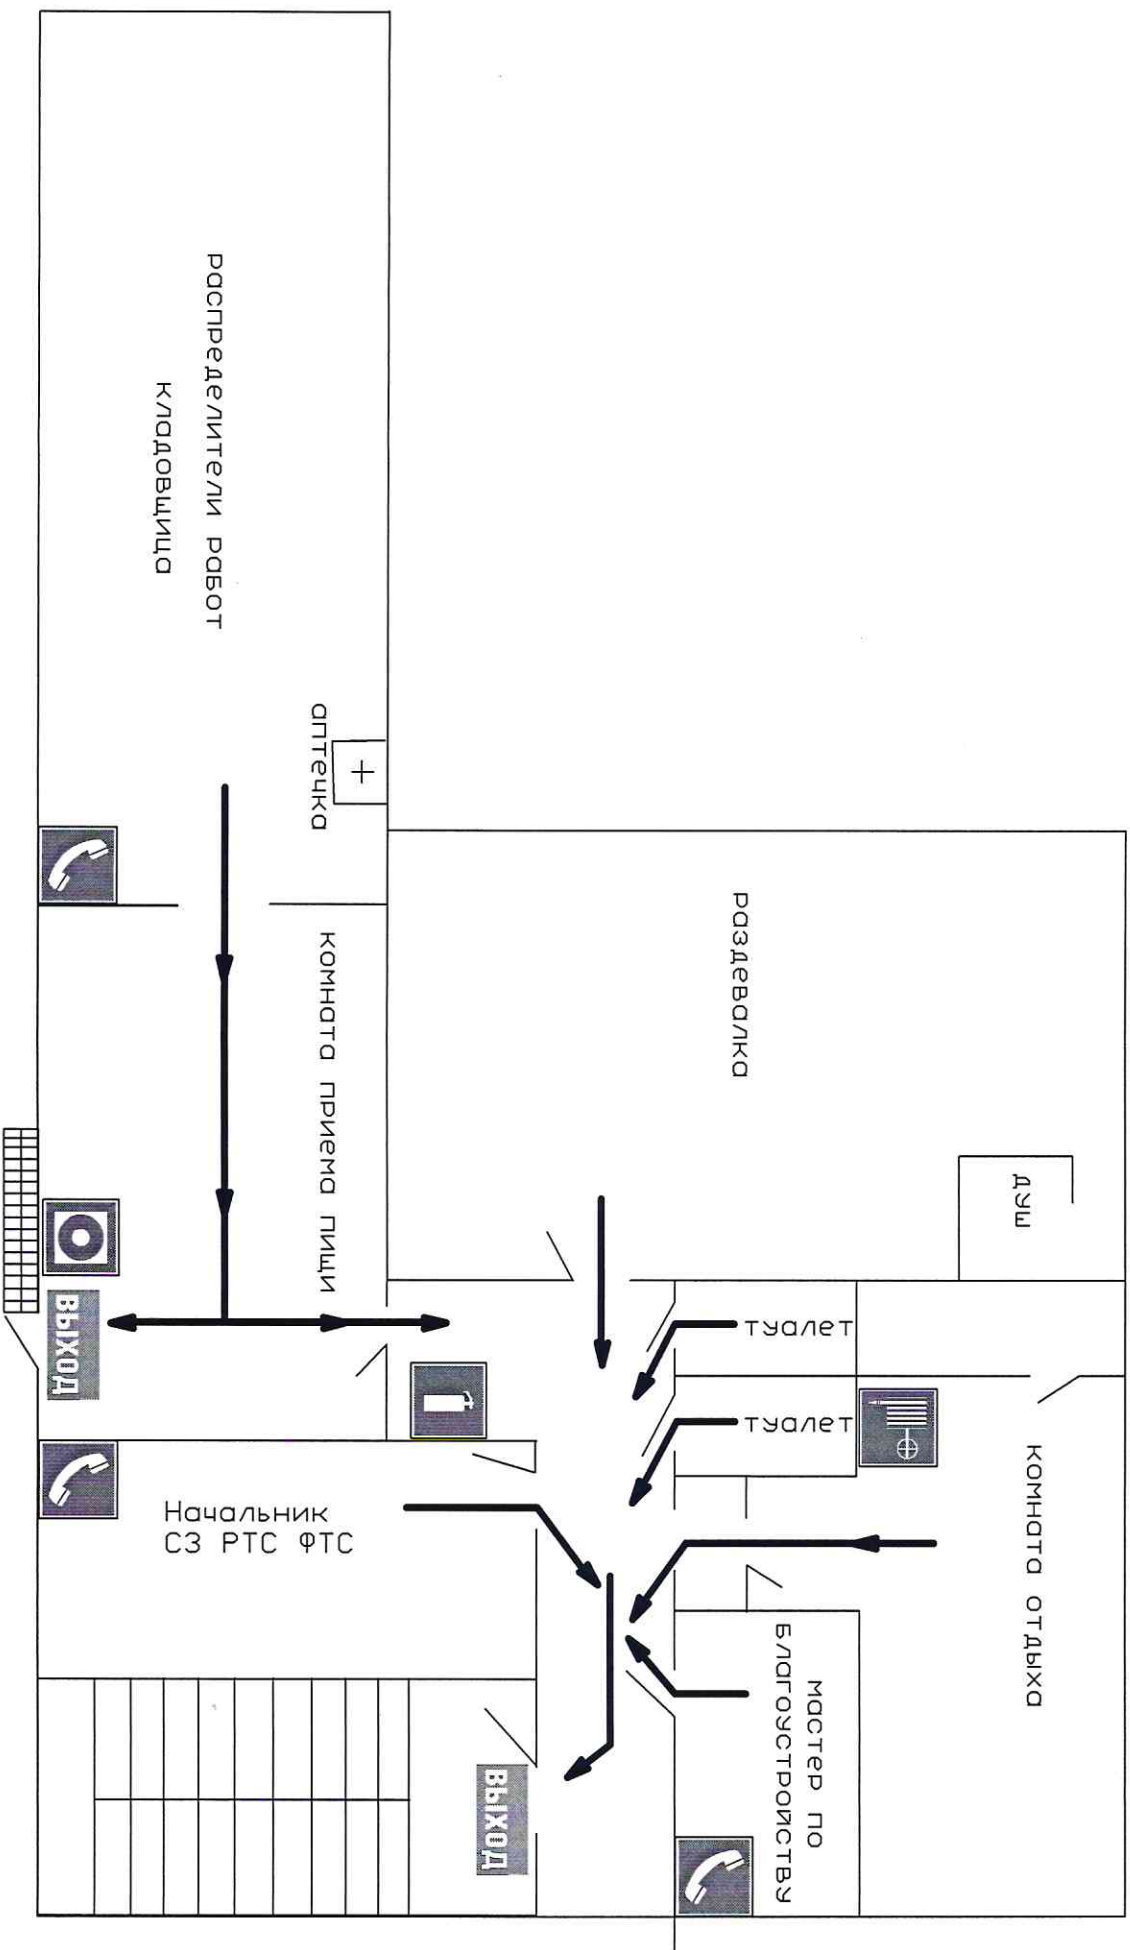


Нач. СЗ РТС ФТС

# ПЛАН ЭВАКУАЦИИ ПРИ ВОЗНИКНОВЕНИИ ПОЖАРА

1-го этажа здания РТС по адресу: С-Пб ул. Автобусная д.9

*2 шт*

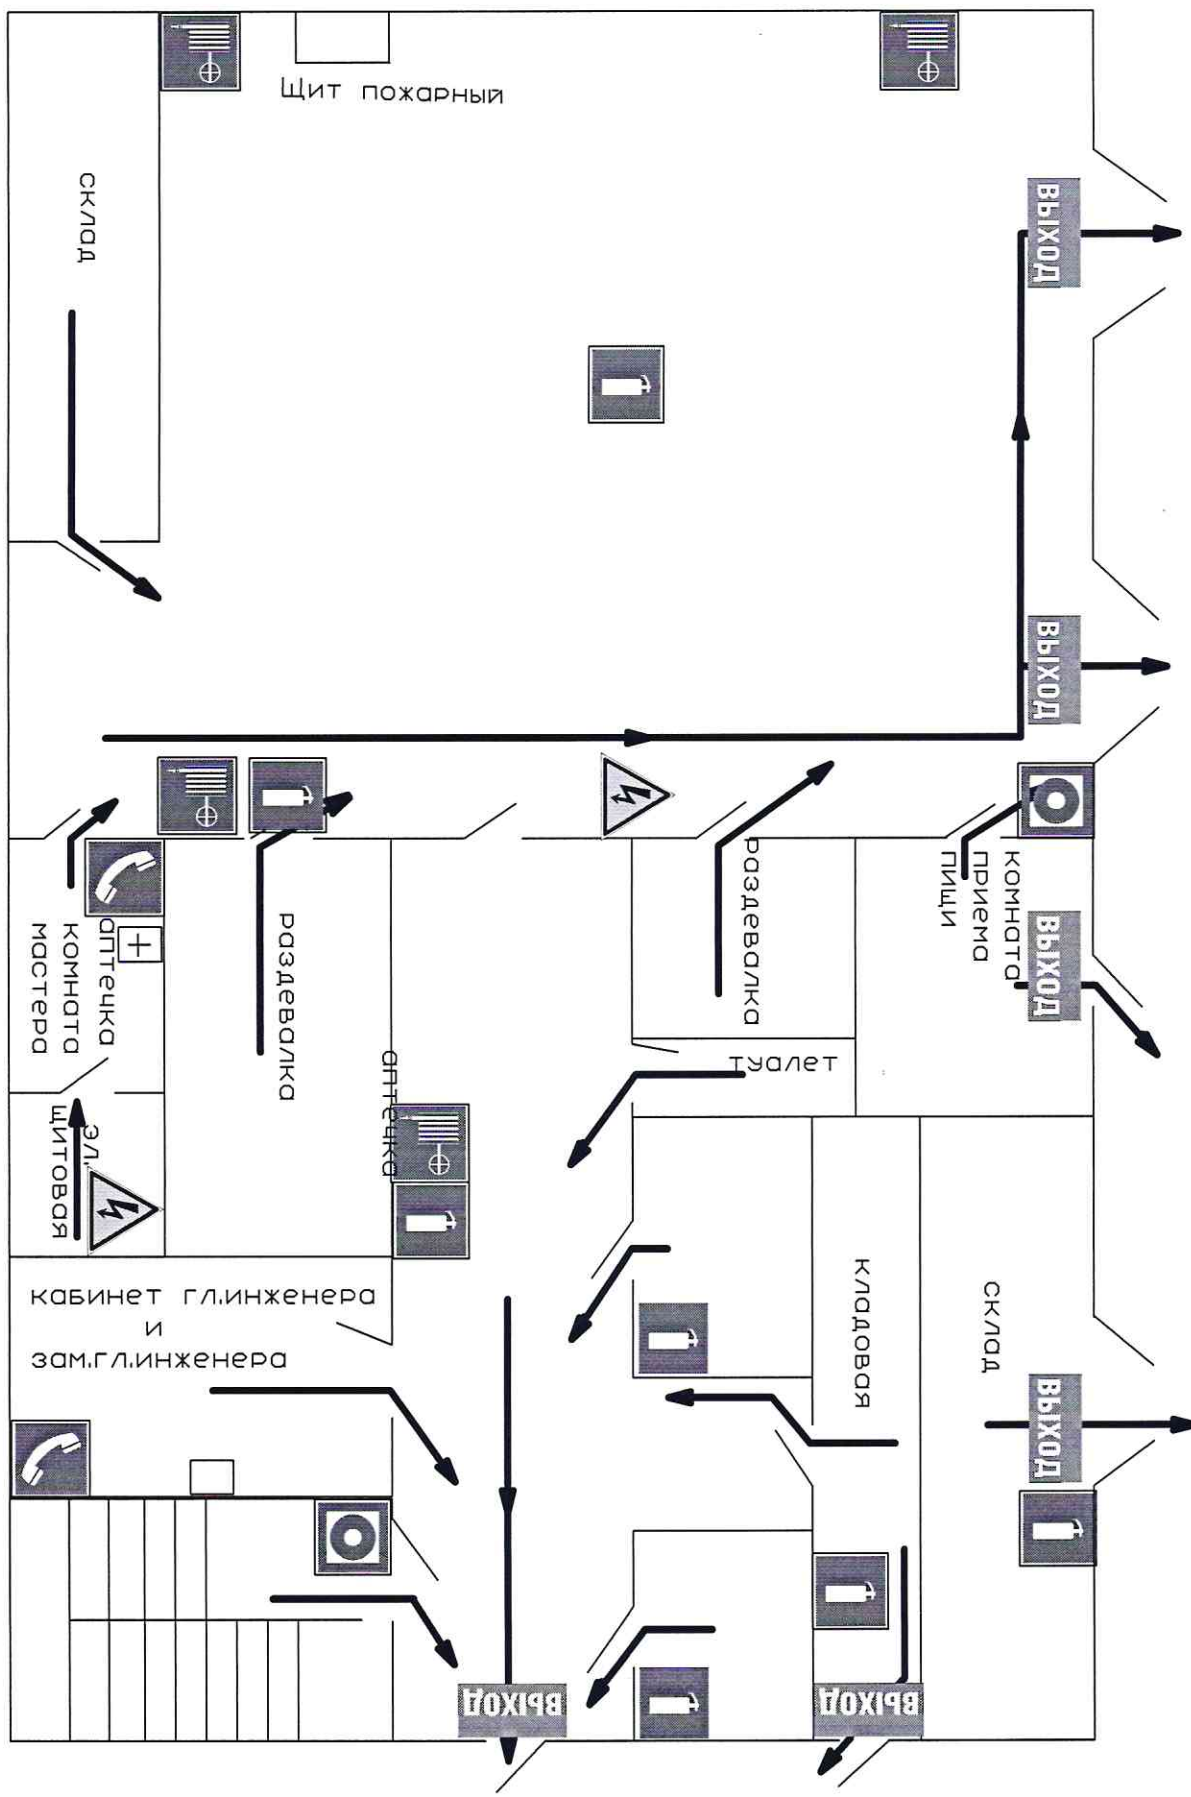

Нач. СЗ РТС ФТС