


ПЛАН ЭВАКУАЦИИ

ФТС ГУП «ТЭК СПб» г. Санкт-Петербург, Удельный пр., дом 30, лит. А

Второй этаж

Утверждаю
Главный инженер ФТС
Ю.П. Голубев
" " _____ 2019г.

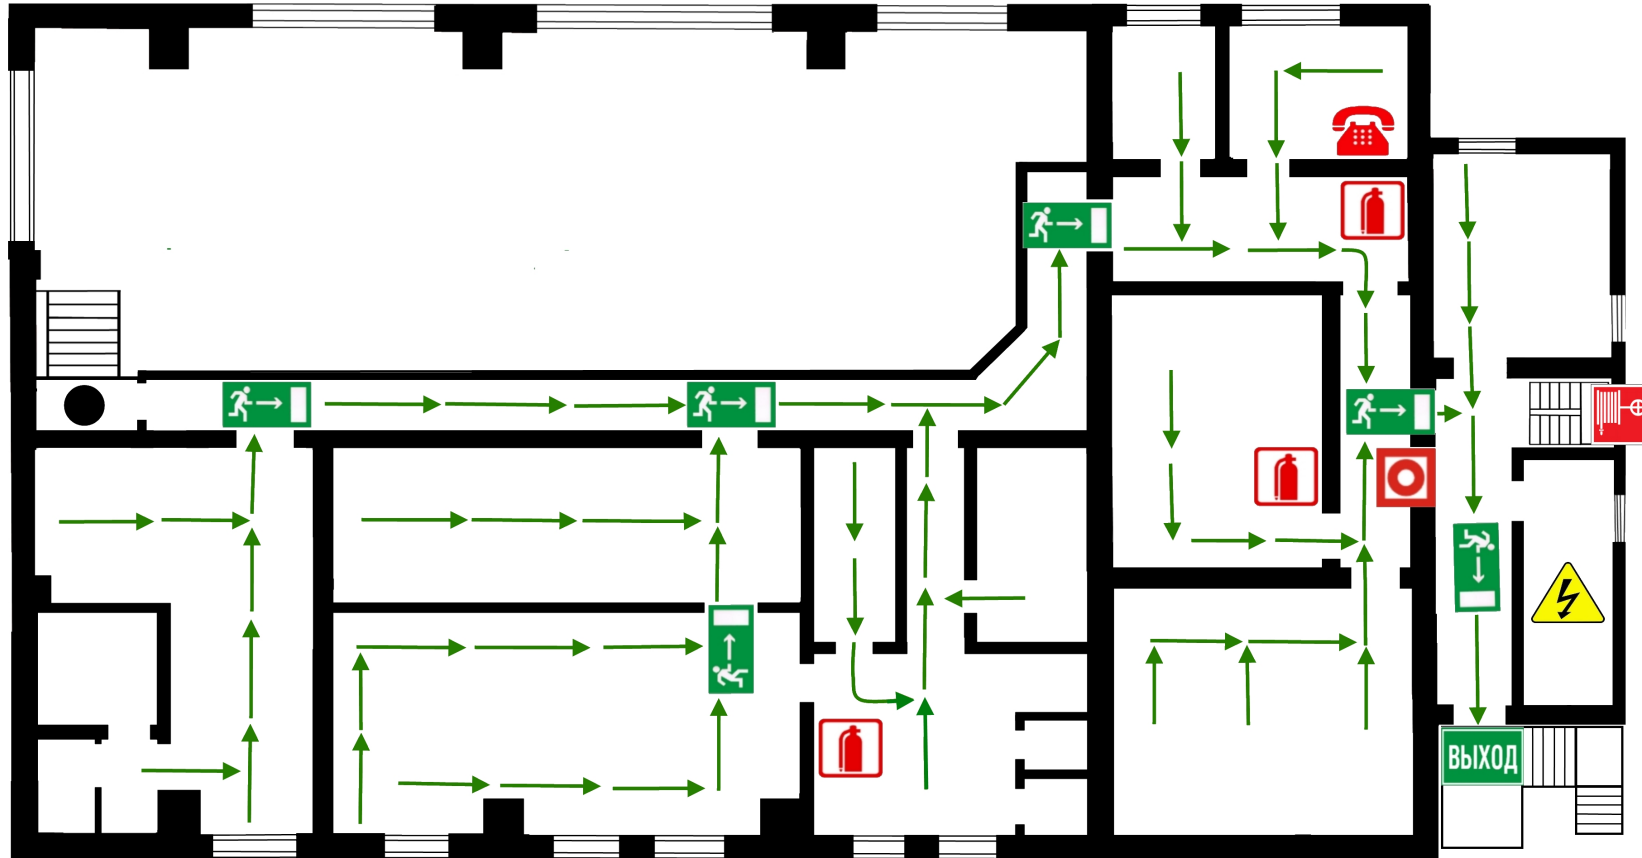

 - РУЧНОЙ ПОЖАРНЫЙ ИЗВЕЩАТЕЛЬ


 - ОГнетушитель

 - ТЕЛЕФОН

 - ПОЖАРНЫЙ КРАН

 - ЭЛЕКТРОЩИТОВАЯ

 - НАПРАВЛЕНЕ ДВИЖЕНИЯ К ЭВАКУАЦИОННОМУ ВЫХОДУ

 - ПУТЬ К ОСНОВНОМУ ЭВАКУАЦИОННОМУ ВЫХОДУ

 - ВЫ НАХОДИТЕСЬ ЗДЕСЬ

Ответственный
за пожарную безопасность:
А.А. Ковалев
" " _____ 2019г.