






План эвакуации помещений

Утверждаю
Главный инженер
Филиала тепловых сетей
Ю.П.Голубев — Ю.П.Голубев

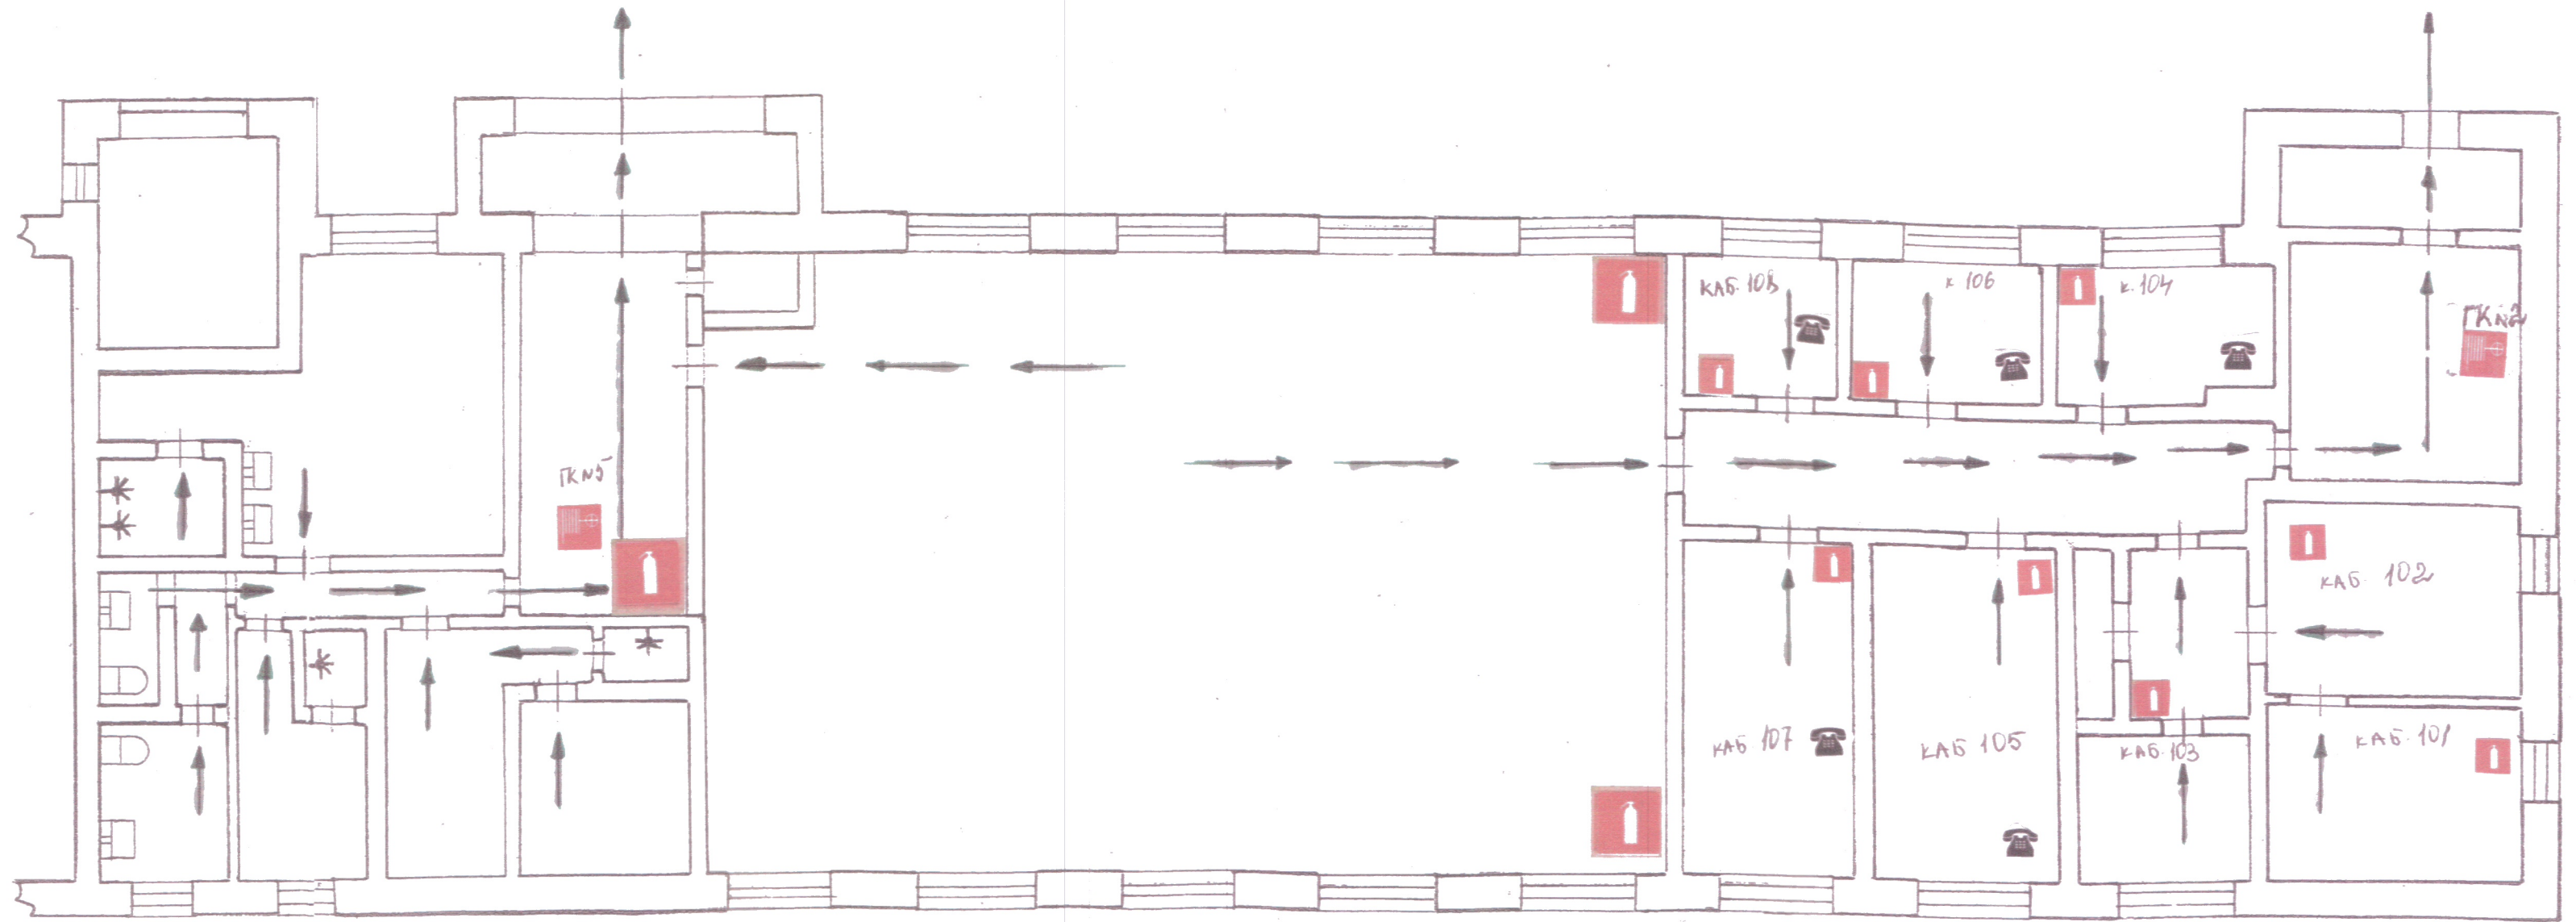

Условные обозначения:

-  - огнетушитель
-  - телефон
-  - направление движения
-  - пожарный кран.

Начальник АХО: *В.Н.Красников* В.Н.КРАСНИКОВ

Составил: зав.хозяйством *И.Н.Васильева* И.Н.ВАСИЛЬЕВА