


ПЛАН ЭВАКУАЦИИ

обслуживающего персонала Участка ЦТП №13 2-этаж
ул.Зины Портновой 7

Утверждаю
Главный инженер ЛОРТС ФТС ГУП "ТЭК-СПб"

В.Ю. Маслов

2015г.

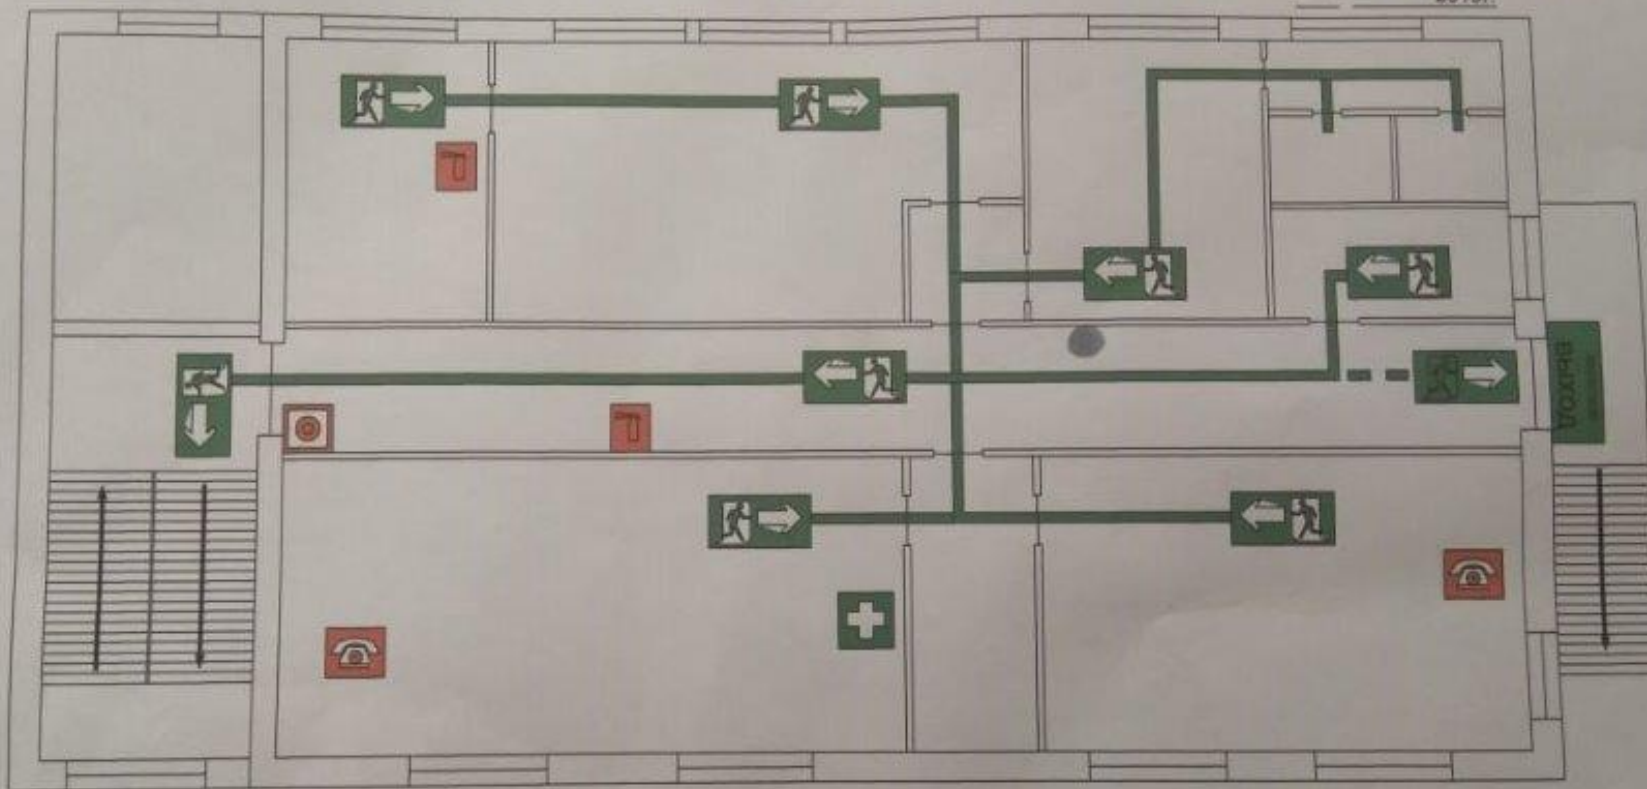

Действия при пожаре

Сохранять спокойствие!

Сообщить по телефону:



- адрес объекта
- место возникновения пожара
- свои фамилию

Эвакуировать людей



- ориентироваться по своим назначенным дорожкам

По возможности принять меры по тушению пожара



- использовать средства противопожарной защиты
- при необходимости обеспечить эвакуацию



оповеститель



пожарный кран



телефон



Кнопка включения средств и системы пожарной автоматики



Вы находитесь здесь!



Центр освещения



Аптечка первой медицинской помощи



Эвакуационный выход



Направление движения к эвакуационному выходу

Путь к запасному эвакуационному выходу

Путь к основному эвакуационному выходу



Запасной выход

Действия при пожаре

Сохранять спокойствие!

Сообщить по телефону:



- адрес объекта
- что произошло
- маршрут по назначенному пути эвакуации
- свои фамилию

Эвакуировать людей



- соблюдать дисциплину эвакуации
- не пользоваться лифтами
- обеспечить место аварии

По возможности принять меры по тушению пожара



- использовать средства противопожарной защиты
- при необходимости обеспечить эвакуацию