


ПЛАН ЭВАКУАЦИИ

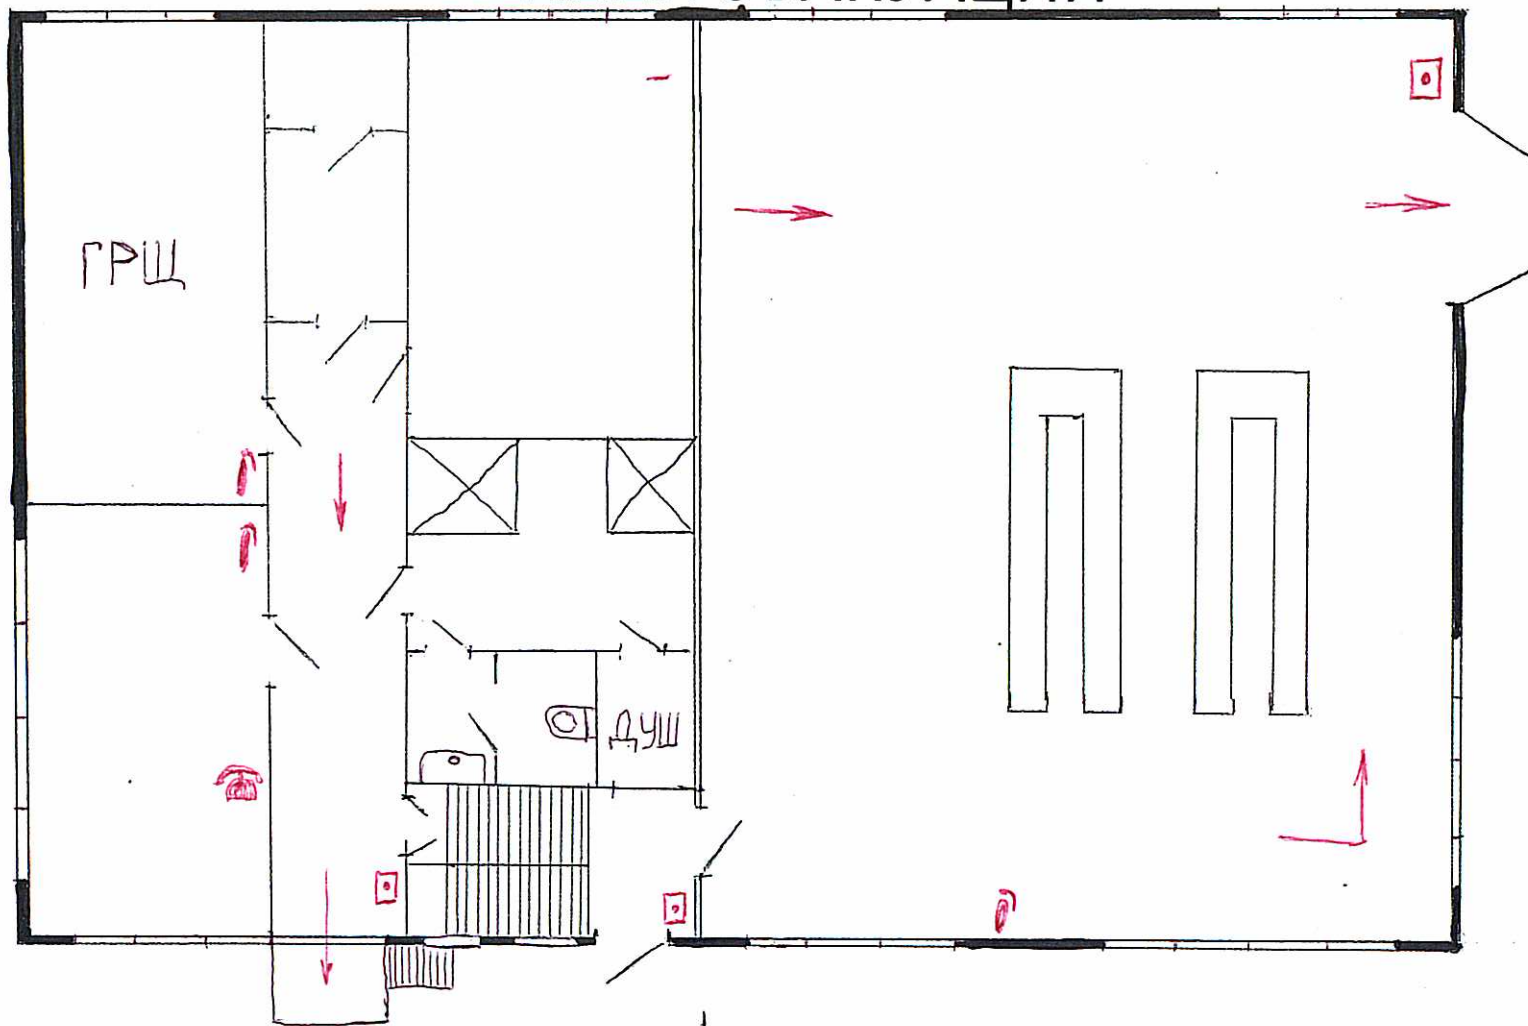

II ЭТАЖ

I ЭТАЖ

ЦТП №9 Анисимова д.2 к.2